



POHLAD :

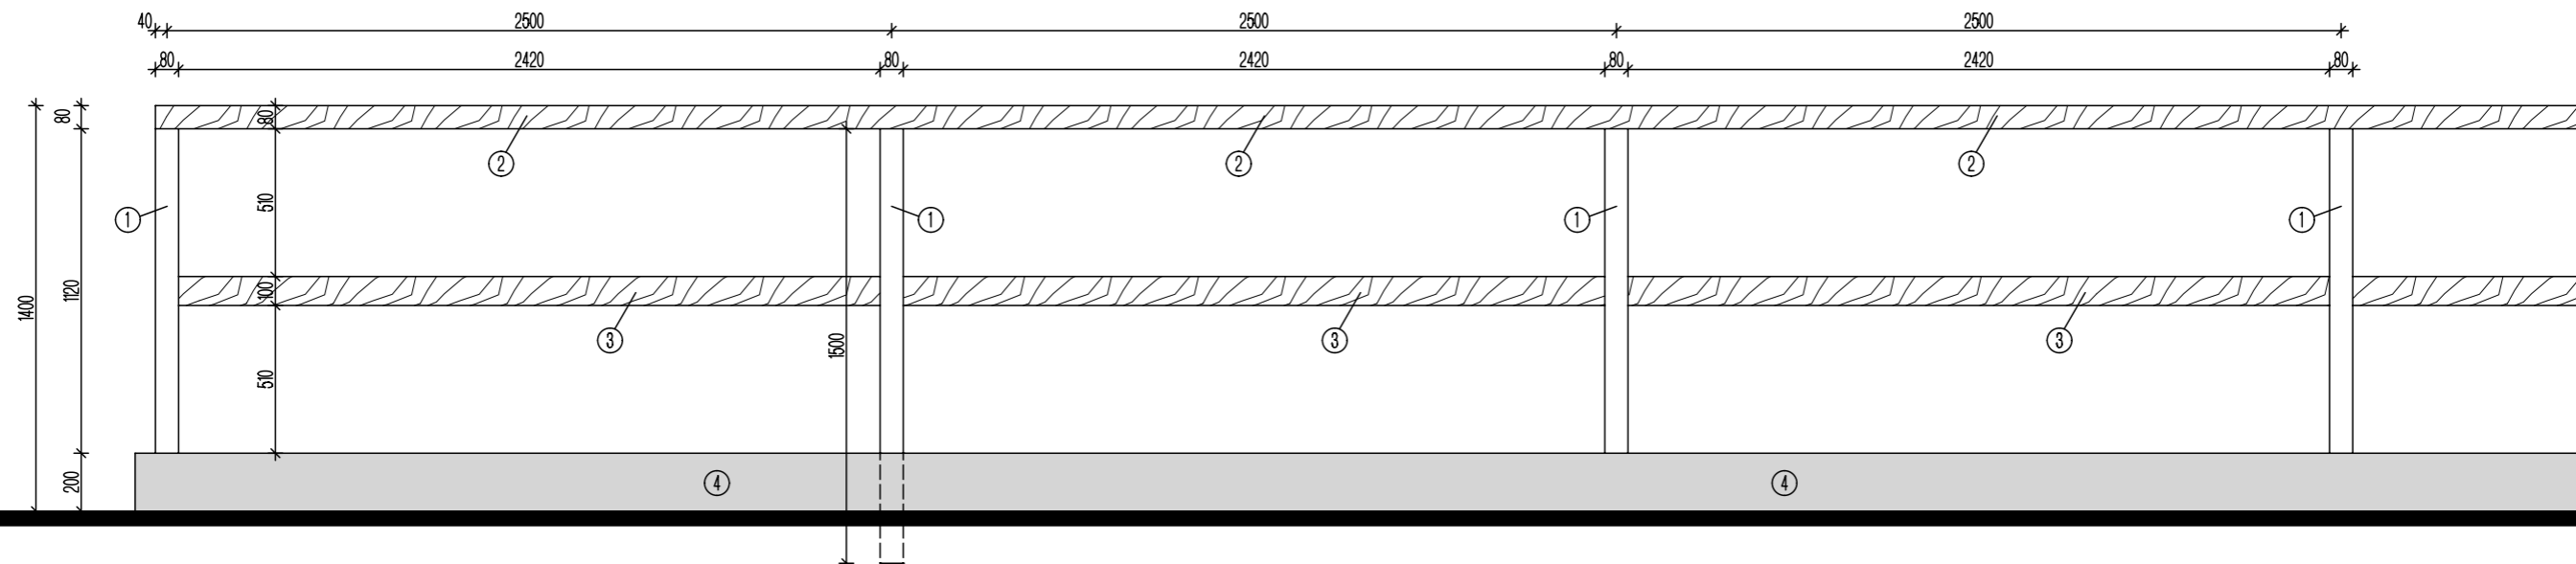

BOČNÝ REZ :

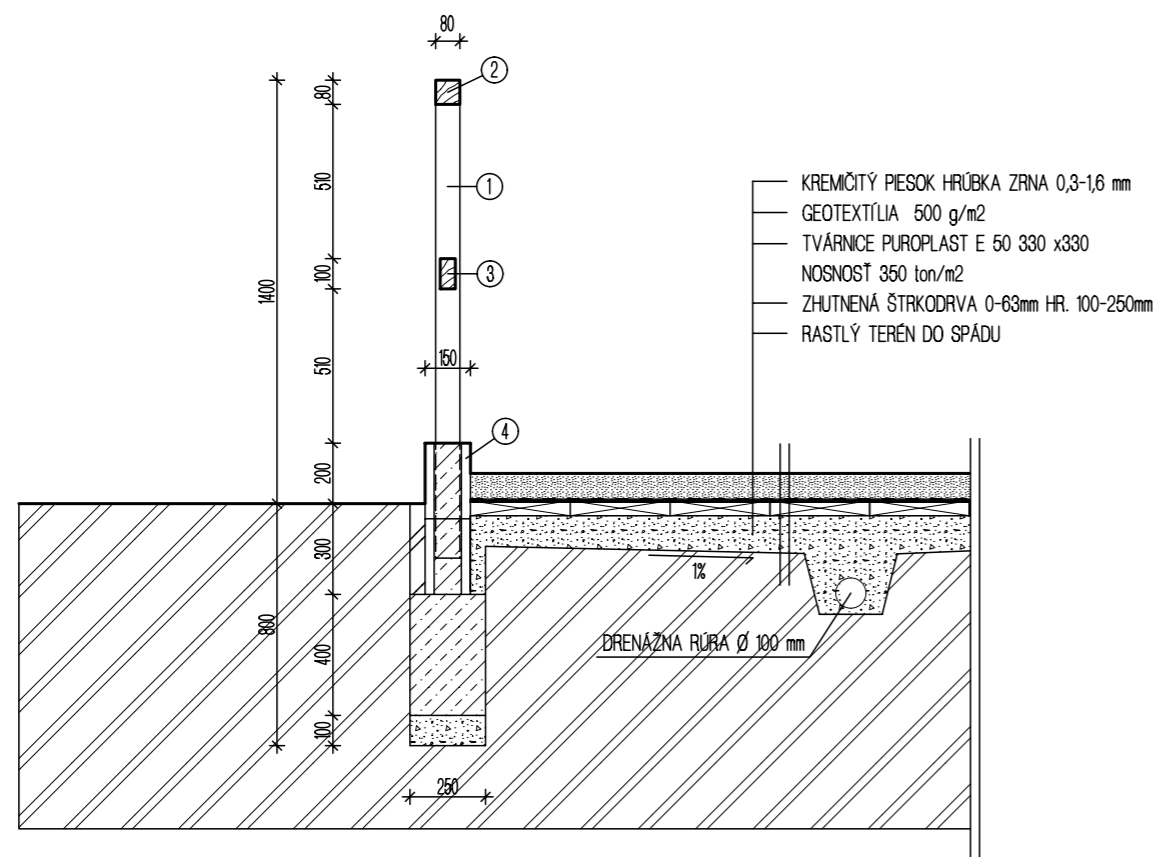

POZNÁMKA :

- ① - ZVISLÝ OCELOVÝ STÍPIK dĺ. 1500 mm ZABETÓNOVANÝ DO BETÓNOVÝCH DEBŇACÍCH TVÁRNIC š. 150 mm
MATERIÁL : POZINK
- ② - DREVENÉ MADLO ZÁBRADLIA 80/80 mm, HOBLOVANÉ SO STRHŇUTOU HRANOU
- ③ - DREVENÁ VÝPLŇ ZÁBRADLIA 50/100 mm, HOBLOVANÁ
- ④ - BETÓNOVÝ OKRAJOVÝ MŮRIK š. 150 mm / 2 x DEBŇACA TVÁRNICA DT 150 / ZALOŽENÝ NA ZAKLADOVOM PÁSE š. 250 mm

PROJKT PRE OHLÁSŇIE DROBNÝCH STAVEBNÝCH ÚPRAV

E ATELIER EURODESIGN | EURODESIGN – Ateliér s. r. o.
 Hodžova 13, 010 01 Žilina, tel.: +421/41/562 46 85
 www.eurodesign.sk e-mail: atelier@eurodesign.sk

AUTOR: mgr. art. LENKA VOŠTENÁKOVÁ		DÁTUM: 01/2012	ČÍSLO PARÉ
ZODPOVEDNÝ PROJEKTANT: mgr. art. LENKA VOŠTENÁKOVÁ			
VYPRACOVAL : ing. MARTIN KRKOŠKA			
INVESTOR: ZA - REAL RENT s.r.o., Jabloňová 850/77, 010 04 Žilina - Bánová		ÚČEL: ODSÚ	ČÍSLO VÝKRESU
NÁZOV A MIESTO STAVBY: STAVEBNÉ ÚPRAVY PARKÚROVO -DREZÚRNEHO KOLBISKA PRE ŠPORT A REKREÁCIU S KOŇMI			
OBJEKT: PARKÚROVO - DREZÚRNE KOLBISKO		DIEL: ASR	FORMÁT: 2x44
NÁZOV VÝKRESU: OPLOTENIE		ARCH. Č.:	
		MIERKA: 1 : 25	②