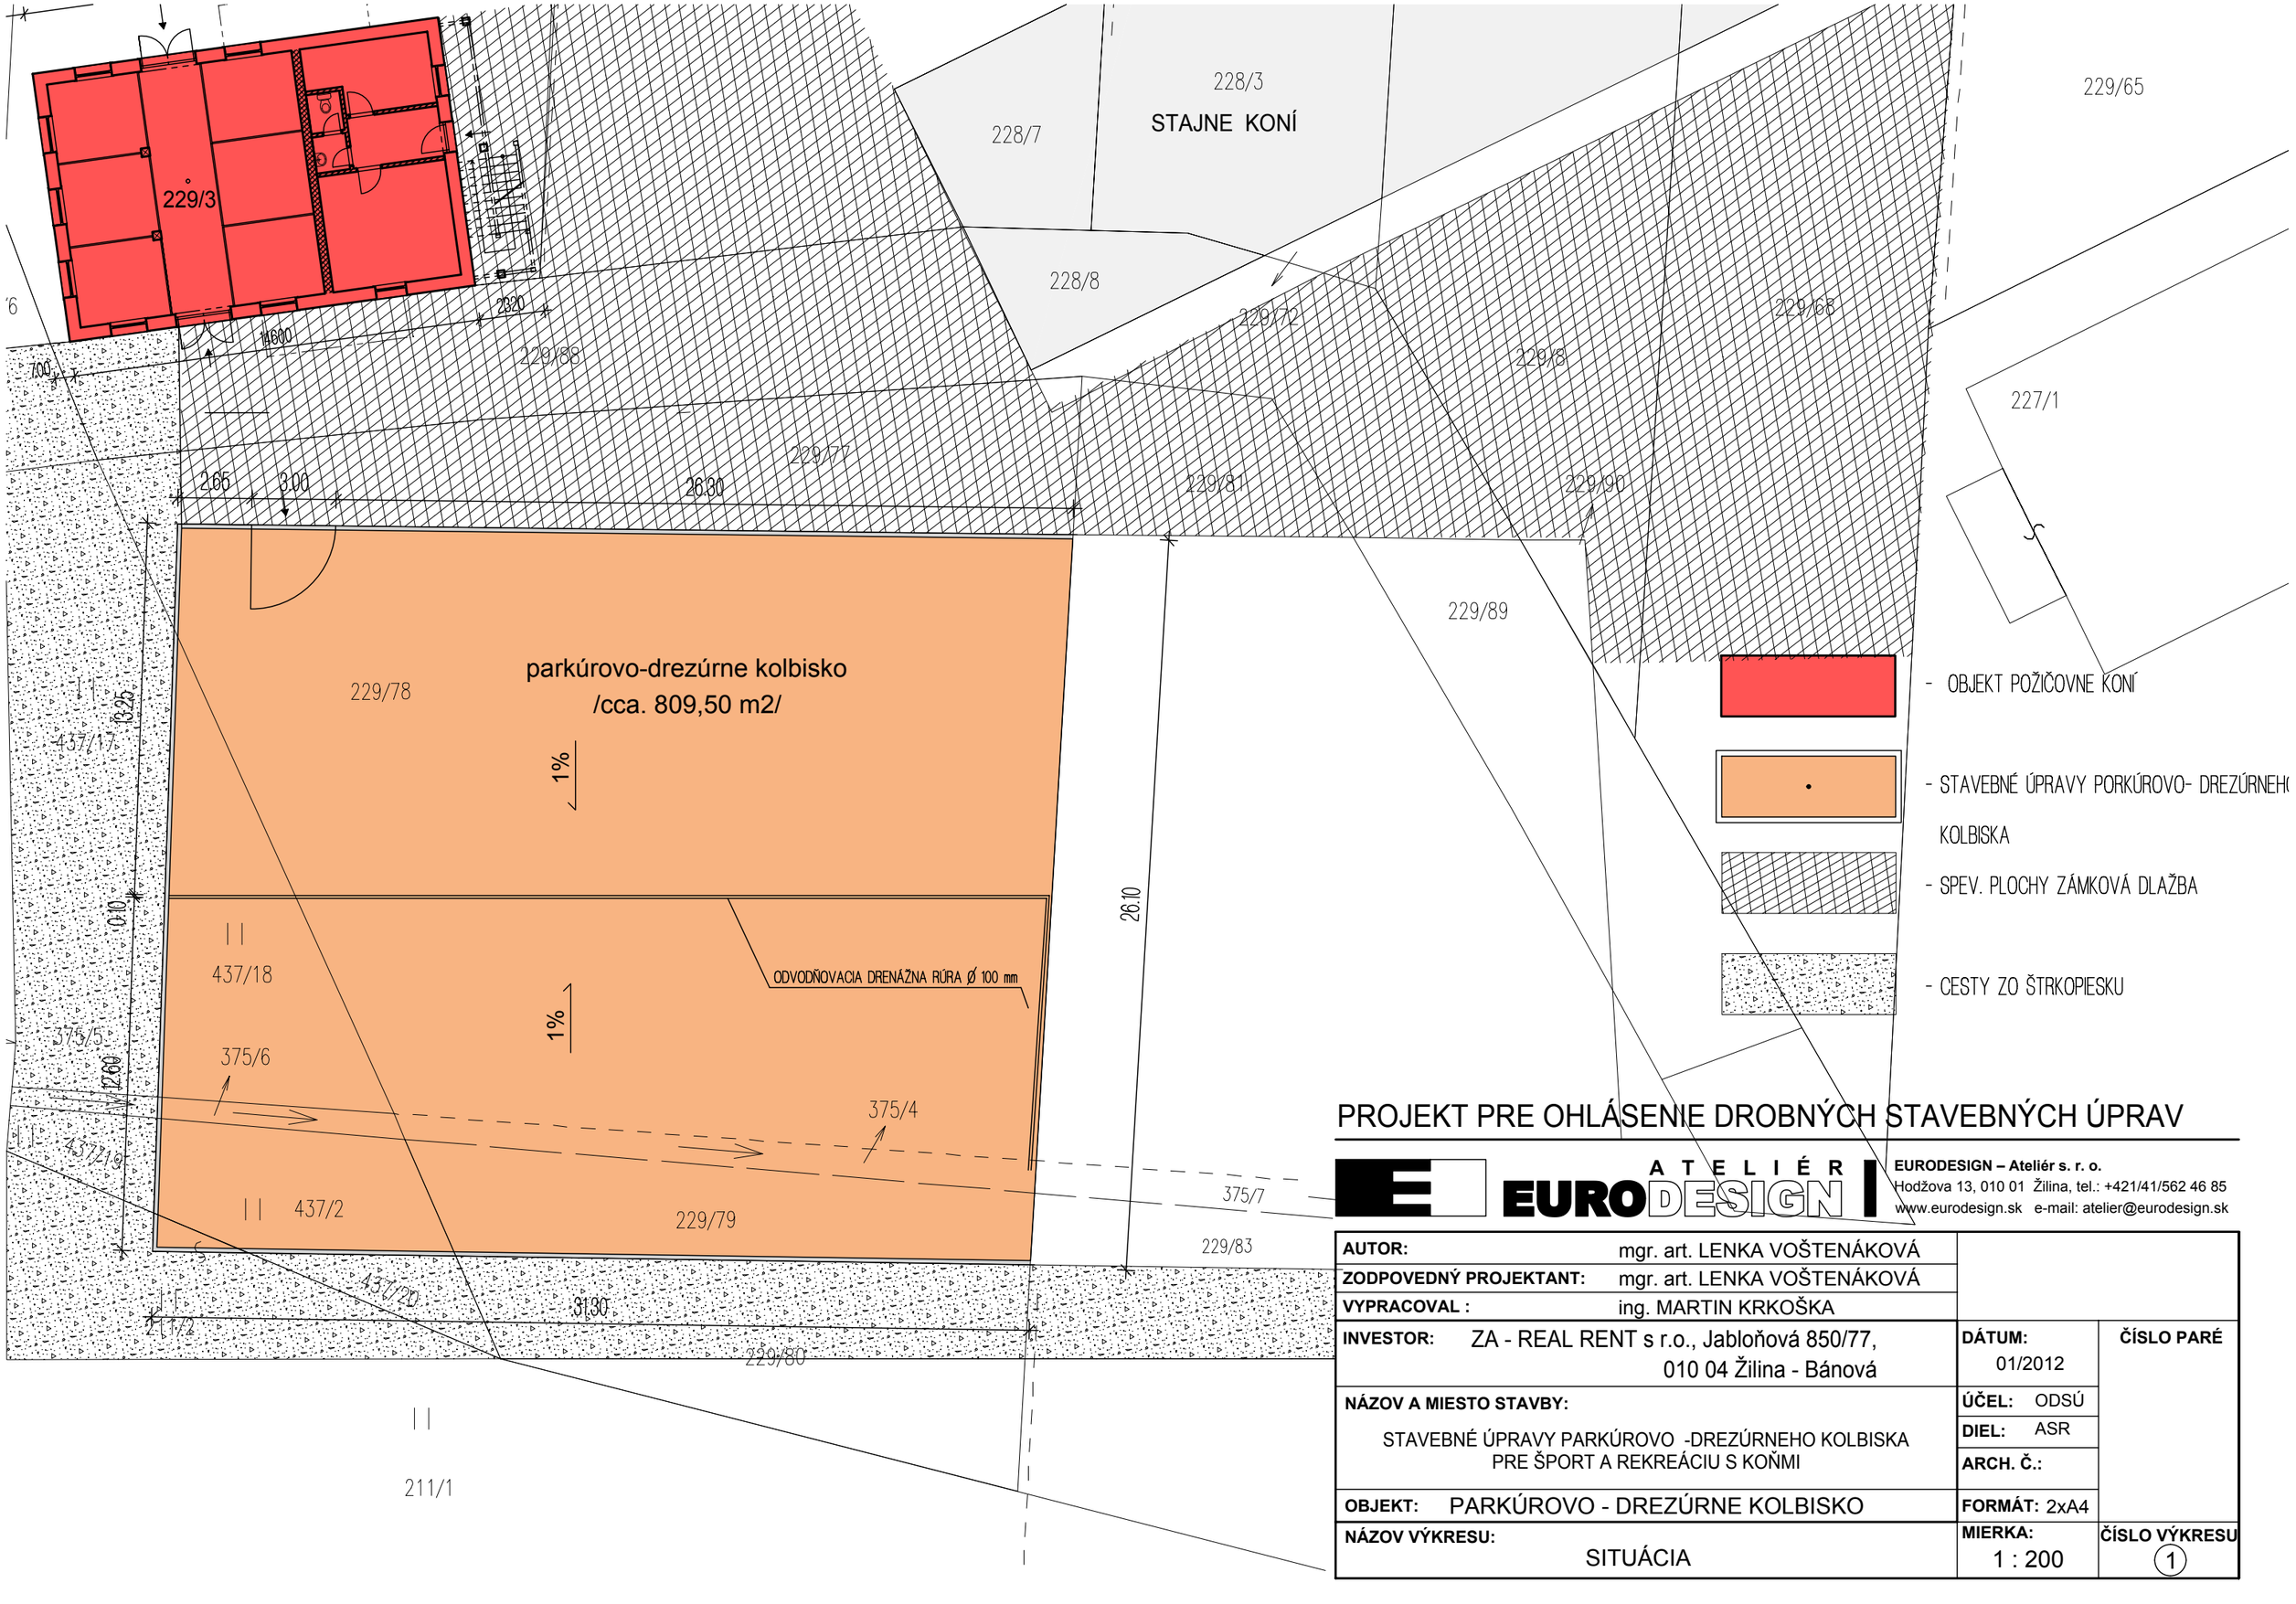

PROJEKT PRE OHLÁSENIE DROBNÝCH STAVEBNÝCH ÚPRAV

ATELIÉR EURODESIGN

EURODESIGN – Ateliér s. r. o.
Hodžova 13, 010 01 Žilina, tel.: +421/41/562 46 85
www.eurodesign.sk e-mail: atelier@eurodesign.sk

AUTOR: mgr. art. LENKA VOŠTENÁKOVÁ		
ZODPOVEDNÝ PROJEKTANT: mgr. art. LENKA VOŠTENÁKOVÁ		
VYPRACOVAL : ing. MARTIN KRKOŠKA		
INVESTOR: ZA - REAL RENT s r.o., Jabloňová 850/77, 010 04 Žilina - Bánová	**DÁTUM:** 01/2012	**ČÍSLO PARÉ**
NÁZOV A MIESTO STAVBY: STAVEBNÉ ÚPRAVY PARKÚROVO -DREZÚRNEHO KOLBISKA PRE ŠPORT A REKREÁCIU S KOŇMI	**ÚČEL:** ODSÚ **DIEL:** ASR **ARCH. Č.:**	
OBJEKT: PARKÚROVO - DREZÚRNE KOLBISKO	**FORMÁT:** 2xA4	
NÁZOV VÝKRESU: SITUÁCIA	**MIERKA:** 1 : 200	**ČÍSLO VÝKRESU** (1)